


пример закругления КНАУФ-листов (ГСП) по типу строительной поверхности

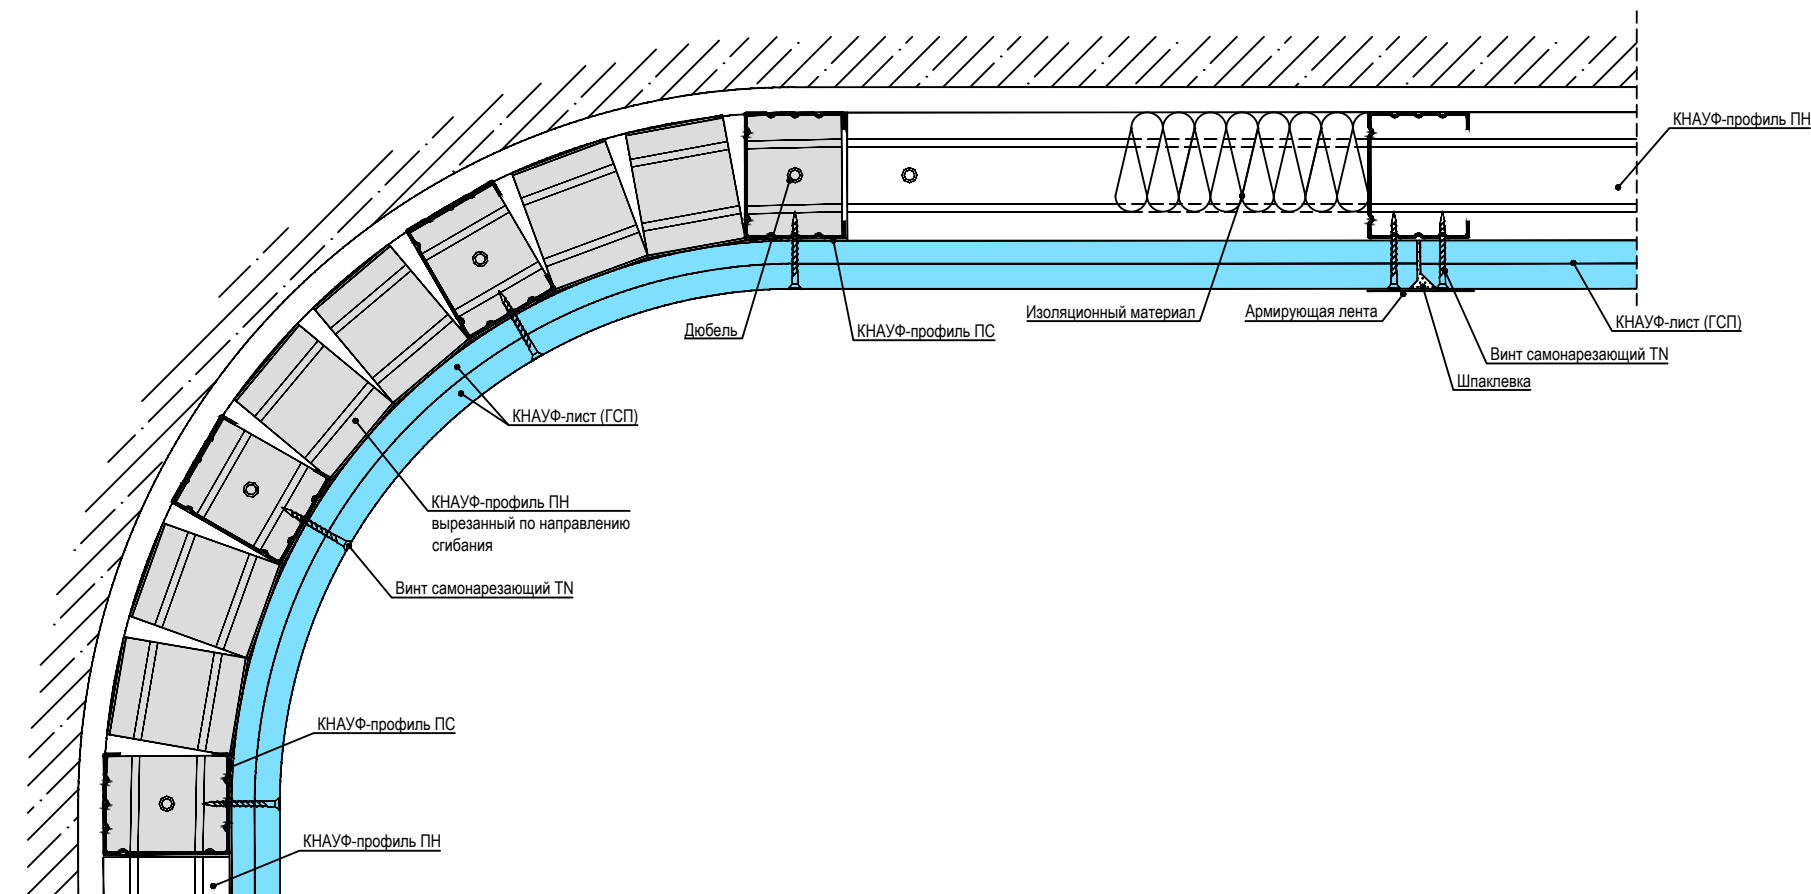

(Комплектные системы КНАУФ. "Облицовки поэлементной сборки из гипсовых строительных плит ограждающих конструкция для жилых, общественных и производственных зданий".

Альбом рабочих чертежей. Серия 1.073.9-2.08)